

Planunterlage Geschäftszeichen: P 17003
Kartengrundlage: Liegenschaftskarte 1:1.000
 Quelle: Auszug aus den Geobasisdaten der Niedersächsischen Vermessungs- und Katasterverwaltung © 2017

Landkreis: Osnabrück
 Gemeinde: Berge
 Gemarkung: Dalvers
 Flur: 8
 Maßstab: 1:1.000

Die dieser Planunterlage zu Grunde liegenden Angaben des amtlichen Vermessungswesens sind nach § 5 des Niedersächsischen Gesetzes über das amtliche Vermessungswesen vom 12.12.2002, Nds. GVBl. 2003, S. 5, geschützt. Die Verantwortung für nichtige oder wirtschaftliche Zwecke und die öffentliche Weitergabe ist nicht zulässig. Die Planunterlage entspricht dem Inhalt des Liegenschaftskatasters und dem Ergebnis des örtlichen Feldvergleiches. Sie weist die städtebaulich bedeutsamen Anlagen sowie Straßen, Wege und Plätze vollständig nach (Stand vom 09.03.2017). Sie ist hinsichtlich der Darstellung der Grenzen und der baulichen Anlagen geometrisch einwandfrei. Die Übertragbarkeit der neu zu bildenden Grenzen in die Öffentlichkeit ist einwandfrei möglich.

Angefertigt durch: **VERMESSUNGSBÜRO ALVES**
 Dipl.-Ing. Klaus Alves Dipl.-Ing. Jens Alves
 Öffentlich bestellte Vermessungsingenieure

Quaakenbrück, den 13.03.2017

Öffentl. best. Verm.-Ing.




PLANZEICHENERKLÄRUNG

Art der baulichen Nutzung

- WA Allgemeine Wohngebiete - überbaubare Grundstücksflächen -
- WA Allgemeine Wohngebiete - nicht überbaubare Grundstücksflächen - Ausnahmen siehe § 23 (5) BauNVO

Maß der baulichen Nutzung

- 0,6 Geschossflächenzahl
- 0,4 Grundflächenzahl
- I Anzahl der Vollgeschosse als Höchstmaß

Bauweise, Baulinien, Baugrenzen

- ED nur Einzel- und Doppelhäuser zulässig
- a abweichende Bauweise (siehe planungsrechtliche Festsetzung Nr. 4)
- Baugrenze

Verkehrsflächen

- Straßenverkehrsflächen
- Straßenbegrenzungslinie
- Verkehrsflächen besonderer Zweckbestimmung
- F/R Zweckbestimmung: Fuß- und Radweg

Flächen für Versorgungsanlagen, für die Abfallentsorgung und Abwasserbeseitigung sowie für Ablagerungen

- M kurzfristiger Stellplatz für Müllbehälter

Grünflächen

- Grünflächen - öffentlich -
- Parkanlage
- Spielplatz
- Bolzplatz

Sonstige Planzeichen

- Grenze des räumlichen Geltungsbereiches des Ursprungsbebauungsplanes
- Grenze des räumlichen Geltungsbereiches der Bebauungsplanänderung
- Sichtwinkel (siehe Nachrichtliche Übernahme Nr. 4)


- PRÄAMBEL**
- Aufgrund des § 1 Abs.3 und des § 10 des Baugesetzbuches (BauGB), des § 84 der Niedersächsischen Bauordnung (NBauO) und der §§ 10 und 58 des Niedersächsischen Kommunalverfassungsgesetzes (NKomVG) hat der Rat der Gemeinde diese Bebauungsplanänderung im beschleunigten Verfahren (§ 13a BauGB), bestehend aus der Planzeichnung und den nachstehenden textlichen Festsetzungen sowie den nachstehenden örtlichen Bauvorschriften über die Gestaltung (Gestalterische Festsetzungen), in der Sitzung am **13.02.2019** als Satzung beschlossen.
- PLANUNGSRECHTLICHE FESTSETZUNGEN**
- Die Höhe des fertigen Erdgeschossfußbodens darf, gemessen von Oberkante Mitte der fertigen, das Baugrundstück erschließenden Straße bis Oberkante fertiger Erdgeschossfußboden, in der Mitte des Gebäudes an der Straßenseite 0,60 m nicht überschreiten.
 - Die Firsthöhe wird für Gebäude mit Sattel-, Walm-, Krüppelwalm- und Zeltdachdach auf max. 9,0 m, bei Gebäuden mit Pultdach (höhere Pultdachseite) auf max. 8,0 m über Oberkante fertiger Erdgeschossfußboden festgesetzt.
 - Ein zweites Vollgeschoss ist zulässig, wenn die festgesetzten Firsthöhen eingehalten werden.
 - Für die abweichende Bauweise gilt folgendes: Gebäude sind nur in offener Bauweise und bis zu einer Baukörperlänge von maximal 35,0 m zulässig.
 - Je Wohngebäude sind max. 2 Wohnungen zulässig. Bei Doppelhäusern ist je Doppelhaushälfte maximal 1 Wohnung zulässig.
 - Separate Kellerwohnungen sind unzulässig.
 - Die Grundflächenzahl darf gemäß § 19 Abs. 4 BauNVO von Garagen u. Stellplätzen mit ihren Zufahrten, Nebenanlagen i. S. des § 14 BauNVO sowie den baulichen Anlagen unterhalb der Geländeoberfläche, durch die das Baugrundstück lediglich unterbaut wird, um bis zu 30 % überschritten werden, wenn folgende Voraussetzungen erfüllt werden: Stellplätze u. Zufahrten sind ganzheitlich wasserdurchlässig zu befestigen, z. B. mit breitflügig verlegtem Pflaster oder Rasengittersteinen (mind. 25 % Fugenteil) oder Schotterrasen.
 - Das auf den privaten Grundstücksflächen anfallende nicht schädlich verunreinigte Oberflächenwasser ist über geeignete Versickerungseinrichtungen in den Untergrund zu versickern. Hierbei sind u.a. das DWA-Regelwerk (Arbeitsblatt A 138, Merkblatt M 153) sowie die Wassertechnische Voruntersuchung und das Baugrundgutachten (Ing.-Büro Westerhaus, Juli 2018) zu beachten. Die Errichtung eines Speichers und die Entnahme von Brauchwasser bleiben hiervon unberührt. Erforderliche wasserrechtliche Erlaubnisse (u.a. bei Gewerbenutzung) sind rechtzeitig bei der Unteren Wasserbehörde des Landkreises Osnabrück zu beantragen.
 - Je angefangene 400 m² Baugrundstück ist auf dem jeweiligen Baugrundstück mindestens ein hochstammiger Laubbaum (darunter fallen auch Obstbäume) zu pflanzen. Diese Vorgabe entfällt, wenn auf dem Grundstück bestehende Großgehölze (Stammdurchmesser in 1 m Höhe mind. 15 cm) dauerhaft erhalten werden. Abgänge Gehölze sind zu ersetzen.
 - Bei allen im Bebauungsplan festgesetzten Gehölzpflanzungen sind ausschließlich standortgerechte heimische Gehölze gemäß der Liste in der Begründung zulässig.
 - Die Beleuchtung der Fläche soll zum Schutz von Fledermäusen nach den neuesten Standards und möglichst sparsam erfolgen. Als Straßenbeleuchtung sind Natriumdampf - Hochdrucklampen (NAV), Natriumdampf - Niederdrucklampen (NA) oder LED Lampen zu verwenden mit einem begrenzten, zum Boden gerichteten Lichtkegel. Kugellampen sollen nicht verwendet werden. Sollten Leuchtstoffröhren verwendet werden, sind Röhren mit dem Farbton „warmwhite“ zu verwenden. Darüber hinaus sollen eher mehrere, schwächere, niedrig angebrachte als wenige, starke Lichtquellen auf hohen Masten installiert werden.
 - Zur Vermeidung erheblicher Beeinträchtigung von Fortpflanzungs- und Ruhestätten geschützter Tierarten darf die Beseitigung von Gehölzbeständen und etwaigen Feuchtbiotopen ausschließlich in der Zeit vom 01.10. bis zum 28.02. erfolgen. Ganzjährig zulässig sind schonende Form- und Pflegeschnitte zur Beseitigung des Zuwachses der Pflanzen oder zur Gesunderhaltung von Bäumen. Zur Vermeidung einer direkten Tötung von Vögeln darf zudem die restliche Freimachung des Baufeldes ausschließlich außerhalb der Brutzeit (01. März bis 31. Juli), also in der Zeit vom 01. August bis 28. Februar vorgenommen werden. Nach der Baufeldräumung angelegte kurzrasige Scherrasen dürfen jedoch auch in der Zeit vom 01. März bis 31. Juli abgeschoben werden, da hierauf weder Fortpflanzungs- und Ruhestätten planungsrelevanter Tierarten noch Vorkommen von Jungvögeln zu erwarten sind. Hierdurch können der direkte Verlust bei Vögeln (Tötung oder Verletzung von nicht flugfähigen Jungvögeln, Zerstörung von Gelegen etc.) sowie erhebliche Beeinträchtigungen der Lebensstätten von Vögeln und Fledermäusen weitgehend vermieden werden.

- GESTALTERISCHE FESTSETZUNGEN**
- Die Dachausbildung muss als Sattel-, Walm-, Krüppelwalm-, Zelt- oder Pultdach erfolgen. Die Dachneigung muss bei Sattel-, Walm-, Krüppelwalm- und Zeltmänteln mindestens 25 Grad, bei Pultdächern mindestens 15 Grad betragen. Garagen gem. § 12 BauNVO und Nebengebäude gem. § 14 BauNVO können auch mit Flachdach errichtet werden. Bestehende Gebäude mit abweichenden Dachformen und -neigungen genießen Bestandsschutz.
 - Einfriedungen sind im Vorgartenbereich - Bereich zwischen Straßenverkehrsfläche und vorderer Bauflucht - nur bis maximal 0,80 m über Straßenoberkante zulässig. Einfriedungen zu den sonstigen öffentlichen Flächen (Grünflächen sowie Fuß- und Radwege) sind nur in Form von lebenden Hecken oder als Kombination aus Hecke und darin liegendem Zaun zulässig. Die Höhe des Zaunes darf dabei maximal 1,0 m betragen.
- Berge, den
- Bürgermeister

- NACHRICHTLICHE ÜBERNAHMEN**
- In der näheren Umgebung des Plangebietes sind nach Aussage des Landkreises Osnabrück archäologische Fundstätten bekannt. Diese könnten auch bis in den vorliegenden Änderungsbereich reichen. Für sämtliche Erdarbeiten innerhalb des Plangebietes ist daher vorher einer denkmalrechtliche Genehmigung (§ 13 NDSchG) bei der zuständigen Denkmalschutzbehörde zu beantragen. Im Rahmen des denkmalrechtlichen Genehmigungsverfahrens werden i.d.R. archäologische Prospektionen und ggf. Ausgrabungen erforderlich. Sollten bei den geplanten Bau- und Erdarbeiten ur- oder frühgeschichtliche Bodenfunde (das können u.a. sein: Tongefäßscherben, Holzkohleansammlungen, Schlacken sowie auffällige Bodenverfärbungen und Steinkonzentrationen, auch geringe Spuren solcher Funde) gemacht oder Denkmale der Erdgeschichte (hier: Überreste oder Spuren - z.B. Versteinerungen -, die Aufschluss über die Entwicklung tierischer oder pflanzlichen Lebens in vergangenen Erdperioden oder die Entwicklung der Erde geben) freigelegt werden, sind diese gemäß § 14 Abs. 1 des Nds. Denkmalschutzgesetzes (NDSchG) meldepflichtig und müssen der Denkmalbehörde des Landkreises Osnabrück (Stadt- und Kreisarchäologie im Osnabrücker Land, Lotter Straße 2, 49078 Osnabrück, Tel. 0541/323-2277 oder -4433) unverzüglich gemeldet werden. Meldepflichtig ist der Finder, der Leiter der Arbeiten oder der Unternehmer. Bodenfunde und Fundstellen sind nach § 14 Abs. 2 des NDSchG bis zum Ablauf von vier Werktagen nach der Anzeige unverändert zu lassen bzw. für ihren Schutz ist Sorge zu tragen, wenn nicht die Denkmalschutzbehörde vorher die Fortsetzung der Arbeiten gestattet.
 - Sollten im Verlauf der Tiefbauarbeiten Kampfmittel aufgefunden werden, sind die Arbeiten unverzüglich einzustellen und es ist eine Neubewertung der Kampfmittelbelastungssituation durchzuführen. Die Beschäftigten auf der Baustelle sind auf das generell mögliche Auftreten von Kampfmitteln im Boden hinzuweisen und für die Kampfmittelproblematik zu sensibilisieren. Dies sollte im Vorfeld durch Belehrungen und Betriebsanweisungen erfolgen. Der Kampfmittelbeseitigungsdienst beim Landesamt für Geoinformationen und Landesvermessung Niedersachsen, Regionaldirektion Hameln - Hannover, Dorfstr. 19, 30519 Hannover, Tel. 0511-30245-502/503, ist rechtzeitig einzuschalten.
 - Der Artenschutz gemäß § 44 BNatSchG ist grundsätzlich auch auf der Umsetzungsebene (der Realisierung der Bauvorhaben) sicherzustellen. Gegebenenfalls ist zu prüfen, ob auch andere Vermeidungs- oder Ausgleichsmaßnahmen erforderlich werden oder ob artenschutzrechtliche Ausnahmen gemäß § 45 BNatSchG beantragt werden müssen.
 - Sichtwinkel sind oberhalb 0,80 m über Straßenoberkante von jeder Sichtbehinderung dauernd frei zuhalten (gem. § 31 Abs.2 NStrG). Es sind nur Einzelbäume zulässig, bei denen die Äste nicht unter 2,50 m Höhe über Gelände ansetzen.
 - Gemäß § 96 Abs. 3 Niedersächsisches Wassergesetz (NWG) sind anstelle der Gemeinde die Grundstückseigentümer zur Beseitigung des Niederschlagswassers verpflichtet, soweit nicht die Gemeinde den Anschluss an eine öffentliche Abwasseranlage und deren Benutzung vorschreibt oder ein gesammeltes Fortleiten erforderlich ist, um eine Beeinträchtigung des Wohls der Allgemeinheit zu verhüten.

- HINWEISE**
- Bei Tiefbauarbeiten ist auf vorhandene Versorgungsanlagen Rücksicht zu nehmen, damit Schäden und Unfälle vermieden werden. Schachtarbeiten in der Nähe dieser Versorgungsanlagen sind von Hand auszuführen. Im Bedarfsfall sind die jeweiligen Versorgungsträger um die Anzeige der erdverlegten Versorgungsanlagen in der Örtlichkeit zu bitten.
 - An das Gebiet grenzen landwirtschaftliche Nutzflächen an, aus denen es zeitweise auch im Zuge der ordnungsgemäßen Bewirtschaftung der Flächen zu Geruchs-, Staub- und Geräuschmissionen kommen kann. Diese sind als ortsüblich hinzunehmen.
 - Zur Gewährleistung eines ausreichenden Brandschutzes sind die Bestimmungen des Arbeitsblattes W 405 der Technischen Regeln des Deutschen Vereins des Gas- und Wasserfaches e.V. (DVGW) einzuhalten.
 - Bei Baum- und Strauchpflanzungen im öffentlichen Bereich ist das DVGW-Regelwerk GW 125 (identisch mit DWA-M 162, FGSV-Nr. 939) „Merkblatt Bäume, unterirdische Leitungen und Kanäle“, Ausgabe 2013-02, einzuhalten.
 - DIN-Vorschriften, VDI-Richtlinien, etc., auf die Festsetzungen des Bebauungsplans Bezug nehmen, werden bei der Gemeinde Berge, Tempelstr. 8, 49626 Berge, zur Einsicht bereitgehalten.

- RECHTSGRUNDLAGEN** – alle in der derzeit gültigen Fassung
- Baugesetzbuch** - BauGB - in der Fassung der Bekanntmachung vom 03.11.2017 (BGBl. I, S. 3634).
- Baunutzungsverordnung** - BauNVO - in der Fassung der Bekanntmachung vom 21.11.2017 (BGBl. I, S. 3786).
- Planzeichenverordnung** 1990 - PlanZV 90 - vom 18.12.1990 (BGBl. 1991 I, S. 58), zuletzt geändert durch Artikel 3 des Gesetzes vom 04.05.2017 (BGBl. I, S. 1057).
- Bundesnaturschutzgesetz** - BNatSchG - vom 29. Juli 2009 (BGBl. I, S. 2542), zuletzt geändert durch Artikel 1 des Gesetzes vom 15.09.2017 (BGBl. I, S. 3434)
- Niedersächsisches Kommunalverfassungsgesetz** - NKomVG - vom 17.12.2010 (Nds. GVBl. 2010, S. 576), zuletzt geändert durch Artikel 2 des Gesetzes vom 20.06.2018 (Nds. GVBl. 2018, S. 113).
- Niedersächsische Bauordnung** - NBauO - vom 03.04.2012 (Nds. GVBl. 2012, S. 46), zuletzt geändert durch Gesetz vom 12.09.2018 (Nds. GVBl. 2018, S. 190).

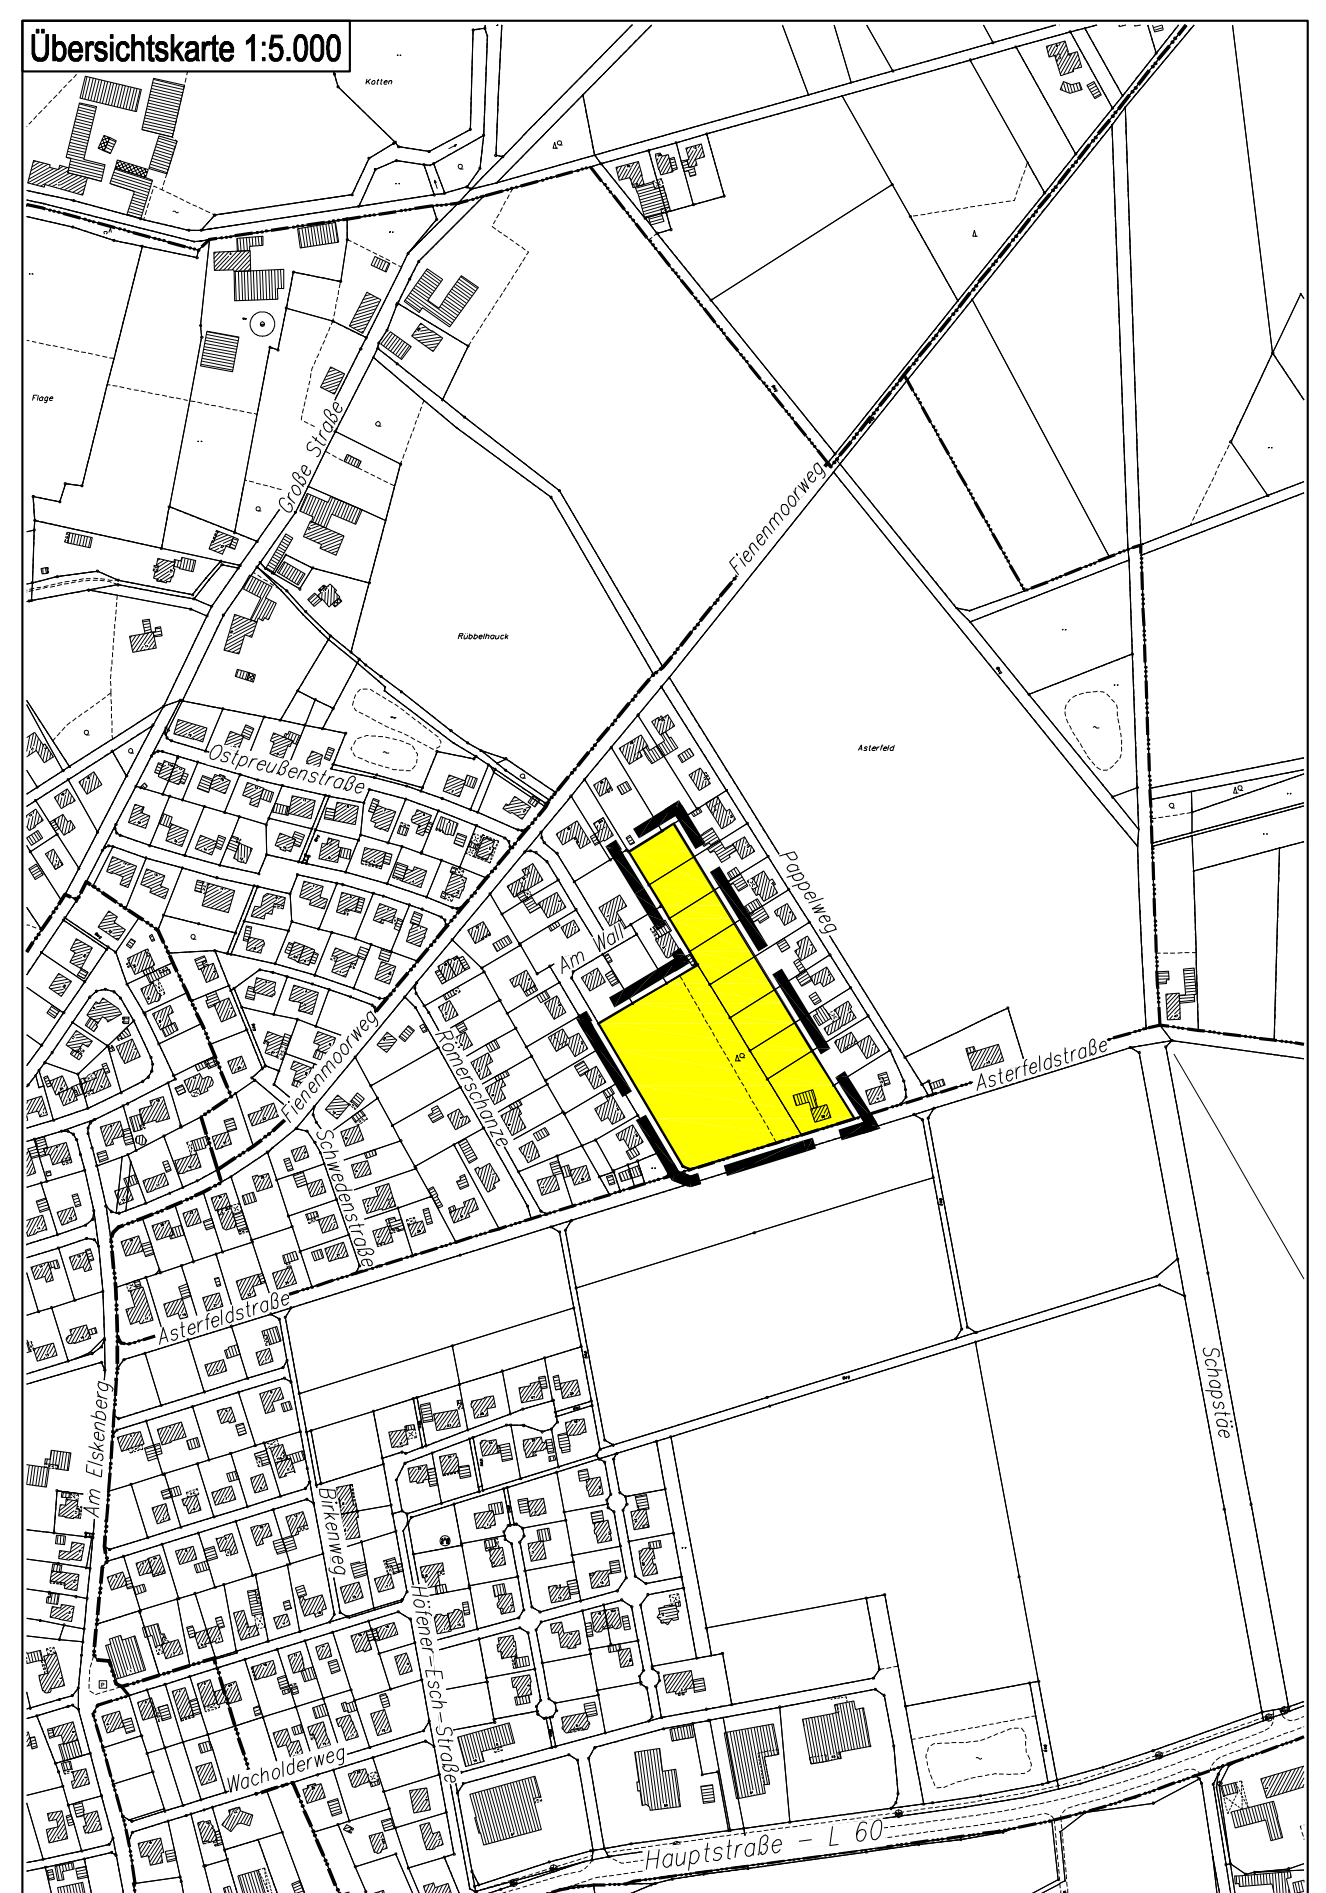


ENDFASSUNG

4. ÄNDERUNG DES BEBAUUNGSPLANS „ASTERFELD II“ (BESCHLEUNIGTES VERFAHREN NACH § 13 A BauGB) - MIT BAUGESTALTERISCHEN FESTSETZUNGEN -

GEMEINDE BERGE
SAMTGEMEINDE FÜRSTENAU / LANDKREIS OSNABRÜCK

Der Rat der Gemeinde hat in seiner Sitzung am 07.11.2018 die Aufstellung der Bebauungsplanänderung im beschleunigten Verfahren gem. § 13 a BauGB beschlossen. Der Aufstellungsbeschluss wurde gemäß § 2 Abs. 1 BauGB i. V. m. § 13 a Abs. 3 BauGB am 19.11.2018 ortsüblich bekannt gemacht.	Der Satzungsbeschluss (§ 10 Abs. 1 BauGB) der Bebauungsplanänderung ist gem. § 10 Abs. 3 BauGB am im Amtsblatt für den Landkreis Osnabrück bekannt gemacht worden. Die Bebauungsplanänderung ist damit am rechtsverbindlich geworden.
Berge, den	Berge, den
Bürgermeister	Bürgermeister
Der Rat der Gemeinde hat in seiner Sitzung am 07.11.2018 dem Entwurf der Bebauungsplanänderung und der Entwurfsbegründung zugestimmt und die öffentliche Auslegung gem. § 13 Abs. 2 Nr. 2 in Verbindung mit § 3 Abs. 2 BauGB beschlossen. Ort und Dauer der öffentlichen Auslegung wurden am 19.11.2018 ortsüblich bekannt gemacht. Der Entwurf der Bebauungsplanänderung und die Entwurfsbegründung haben vom 28.11.2018 bis einschl. 04.01.2019 gem. § 13 Abs. 2 Nr. 2 in Verbindung mit § 3 Abs. 2 BauGB öffentlich ausgelegt.	Innerhalb eines Jahres nach Bekanntmachung der Bebauungsplanänderung ist die Verletzung von Verfahrens- oder Formvorschriften (Beachtlichkeit gemäß §§ 214 und 215 BauGB) beim Zustandekommen des Bebauungsplanes nicht geltend gemacht worden.
Berge, den	Berge, den
Bürgermeister	Bürgermeister
Der Rat der Gemeinde hat die Bebauungsplanänderung im beschleunigten Verfahren (§ 13 a BauGB) - mit baugestalterischen Festsetzungen - nach Prüfung der Bedenken und Anregungen gem. § 3 Abs. 2 BauGB in seiner Sitzung am 13.02.2019 als Satzung (§ 10 BauGB) sowie die Begründung beschlossen.	Die Bebauungsplanänderung wurde ausgearbeitet vom:
Berge, den	
Bürgermeister	


PLANUNGSBÜRO
 Dehling & Twiselmann
 Stadt-, Bau-, und Landschaftsplanung
 Spindelstraße 27 49080 Osnabrück
 Tel. (0541) 222 57 Fax (0541) 20 16 35

Osnabrück, den 14.08.2018 / 17.10.2018 / 08.11.2018 / 31.01.2019