


7 m lang imago. 45 m
Anhang: rechteckig, Ausrichtung

Masstab 1:1000

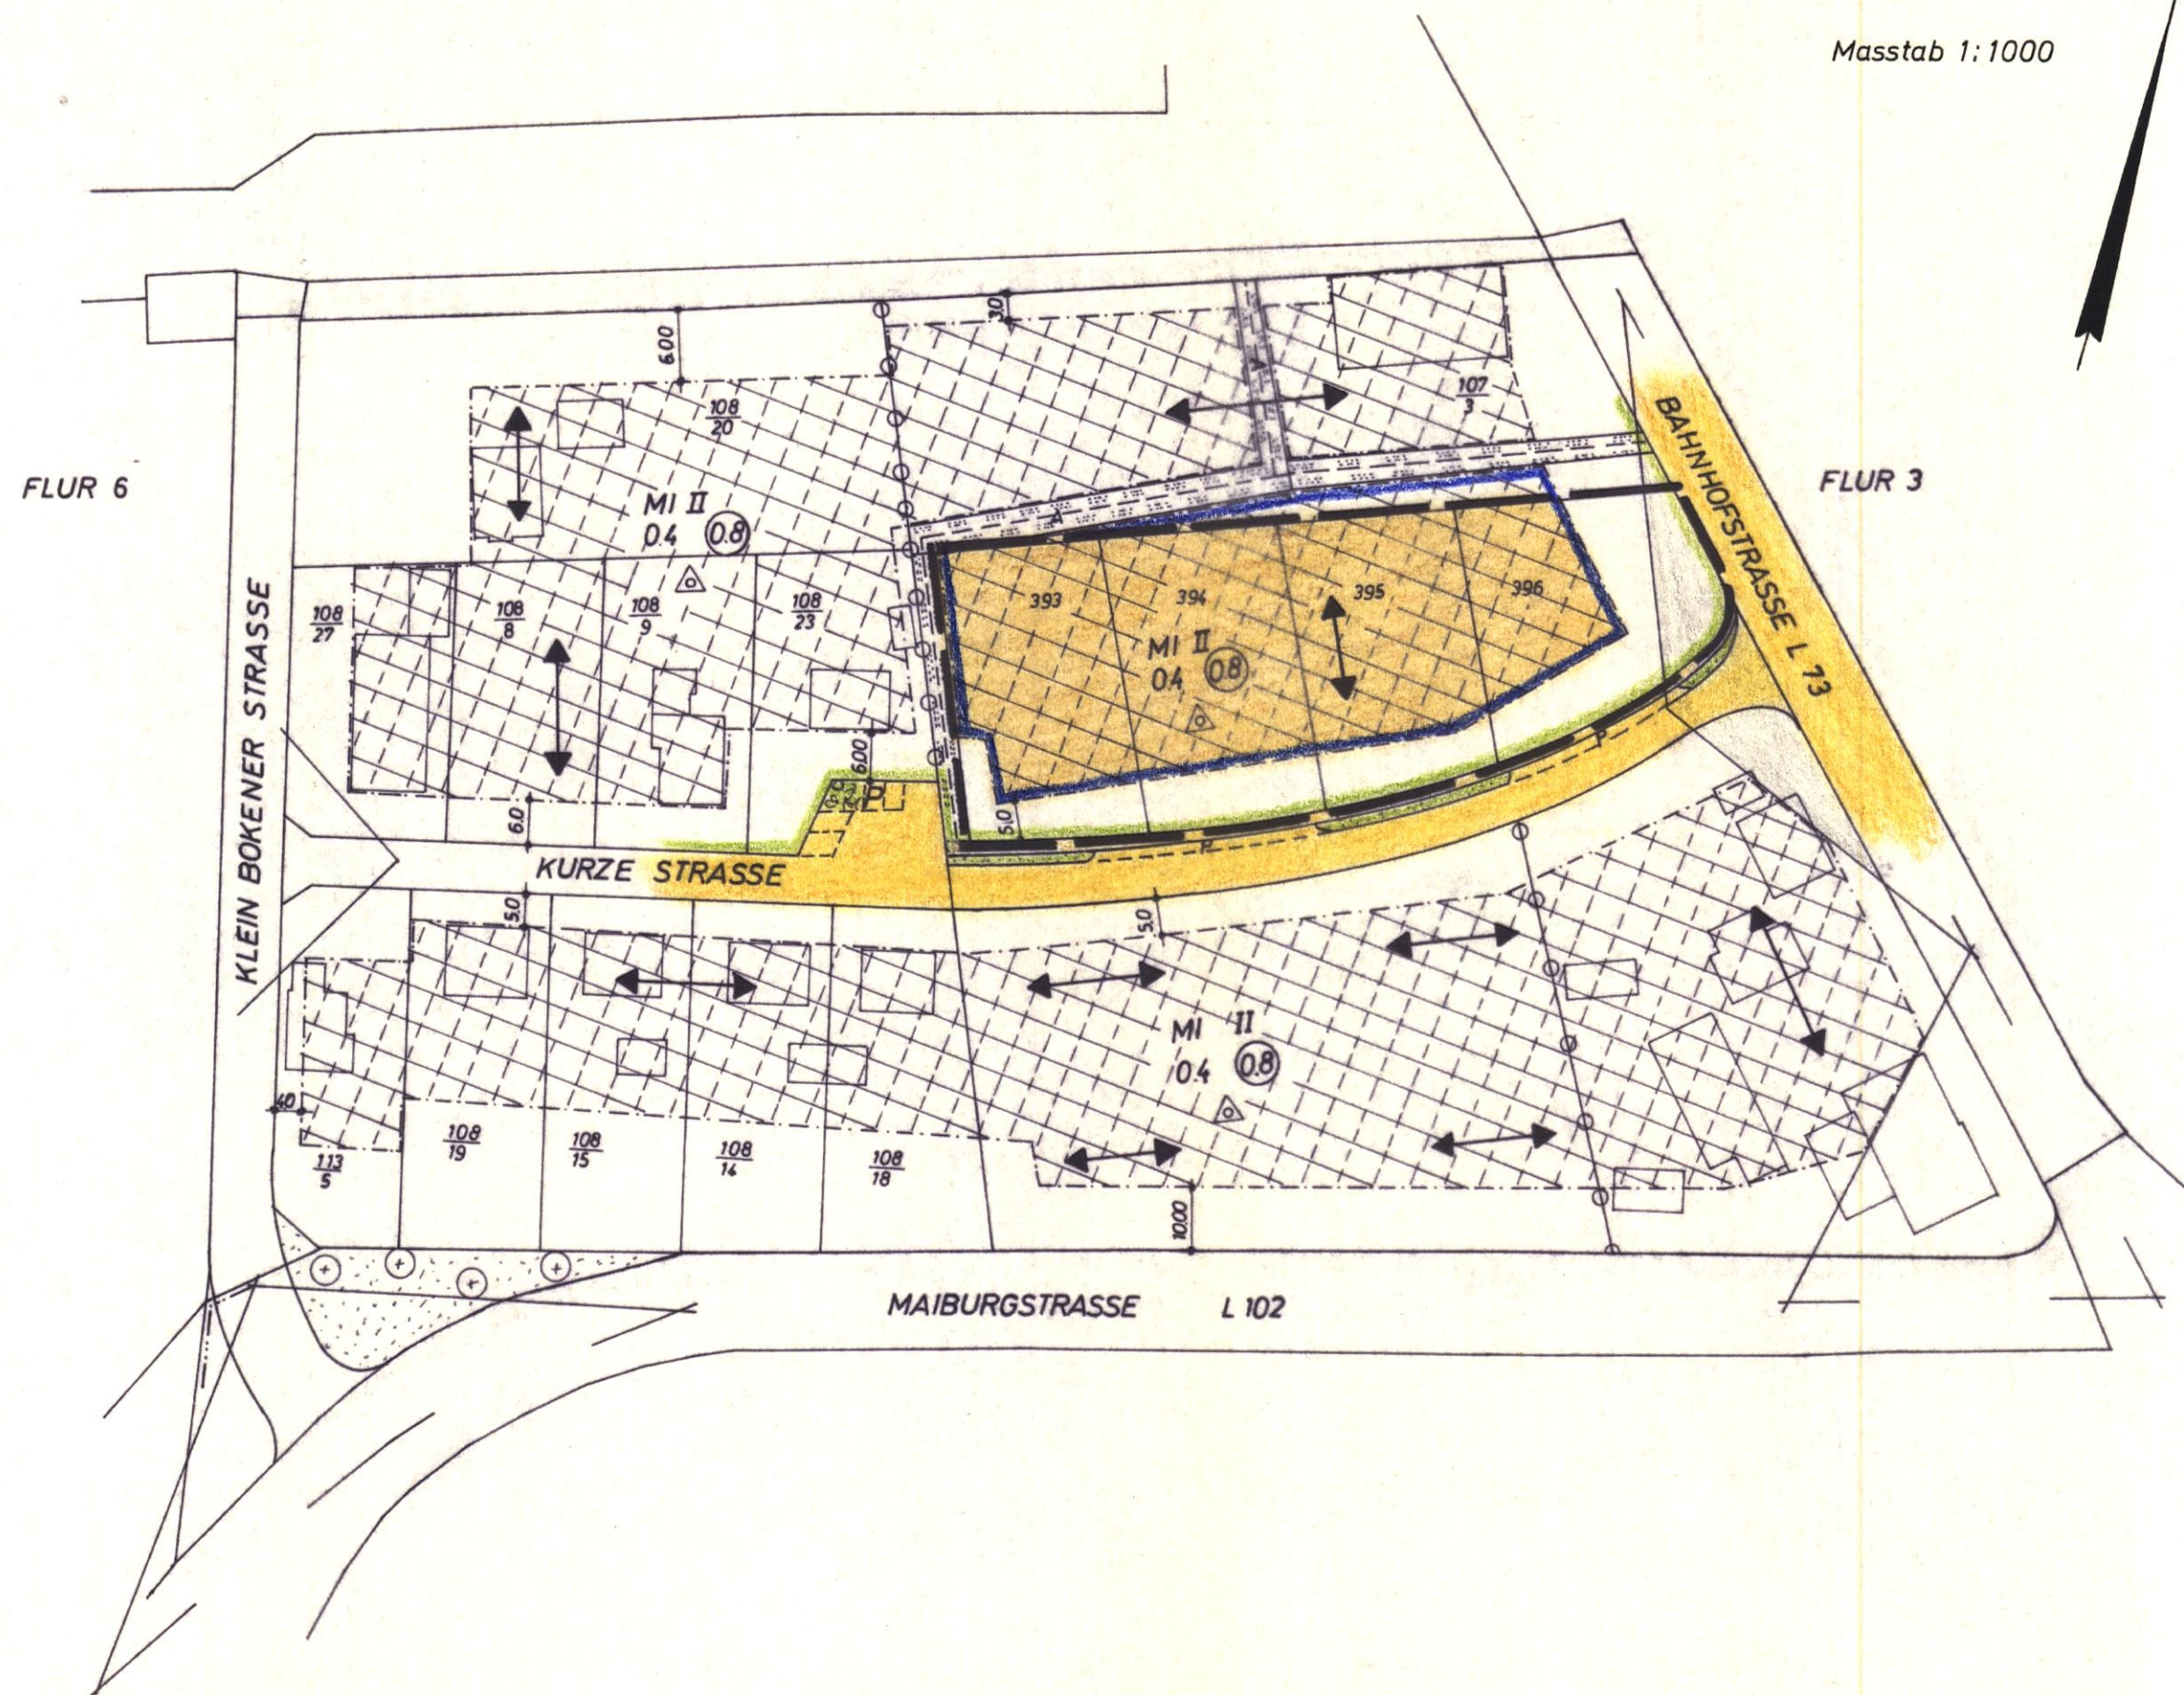

ZEICHENERKLÄRUNG

- GRENZE DES RAEUMLICHEN GELTUNGSBEREICHES
- BAUGRENZE
- MISCHEGEBIET
- II ANZAHL DER VOLLGESCHOSSE
- 0.4 GRUNDFLAECHEZAH (GRZ)
- 0.8 GESCHOSSFLAECHEZAH (GFZ)
- △ OFFENE BAUWEISE NUR EINZEL- UND DOPPELHAEUER ZULAESSIG
- ↑↓ STELLUNG DER BAULICHEN ANLAGEN = FIRSTRICHTUNG

1. AENDERUNG DES BEBAUUNGSPLANES NR. 5 DER GEMEINDE BIPPEN, LANDKREIS OSNABRUECK. (VEREINFACHTE AENDERUNG GEM. § 13 BBAUG.)

DER RAT DER GEMEINDE BIPPEN HAT IN SEINER SITZUNG AM 14.03.78 GEM. § 2 ABS. 1 BBAUG. VOM 18.8. 1976 BGBl. I S. 2256 DIE AUFSTELLUNG DIESER PLANES BESCHLOSSEN. BIPPEN, DEN 15.03.1978

Schneiders
STELLV. BUERGERMEISTER



Kramer
GEMEINDEDIREKTOR

BEARBEITET: WILHELM APKE - ARCHITEKT VFA
BERGE, DEN 1.3. 1978 4576 BERGE, TEMPELSTR. TELF. 05435/461

DIESER PLAN IST GEM. § 10 BBAUG. DURCH DEN RAT DER GEMEINDE BIPPEN ALS SATZUNG BESCHLOSSEN WORDEN.

BIPPEN, DEN 15.03.78

Schneiders
STELLV. BUERGERMEISTER



Kramer
GEMEINDEDIREKTOR

IN KRAFT GETRETEN GEM. § 12 BBAUG. AUF GRUND DER BEKANNT-
MACHUNG IM AMTSBLATT FUER DEN LANDKREIS OSNABRUECK
AM 28. APR. 1978. BIPPEN, DEN 8. MAI 1978

Schneiders
STELLV. BUERGERMEISTER



Kramer
GEMEINDEDIREKTOR