

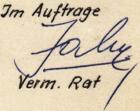
Landkreis Osnabrück  
 Gemeindebezirk Fürstenu, Stadt  
 Gemarkung Fürstenu  
 Flur 1, 2      Maßstab 1:1000  
 Der Stadt Fürstenu zur Vervielfältigung unter den am 25.4.1974 anerkannten Bedingungen freigeben durch das Katasteramt Osnabrück. Zu diesem Plan gehört als Bestandteil ein Grundstücksverzeichnis vom Gesch. B./Nr. 2259/73 - Außenstelle Bersenbrück

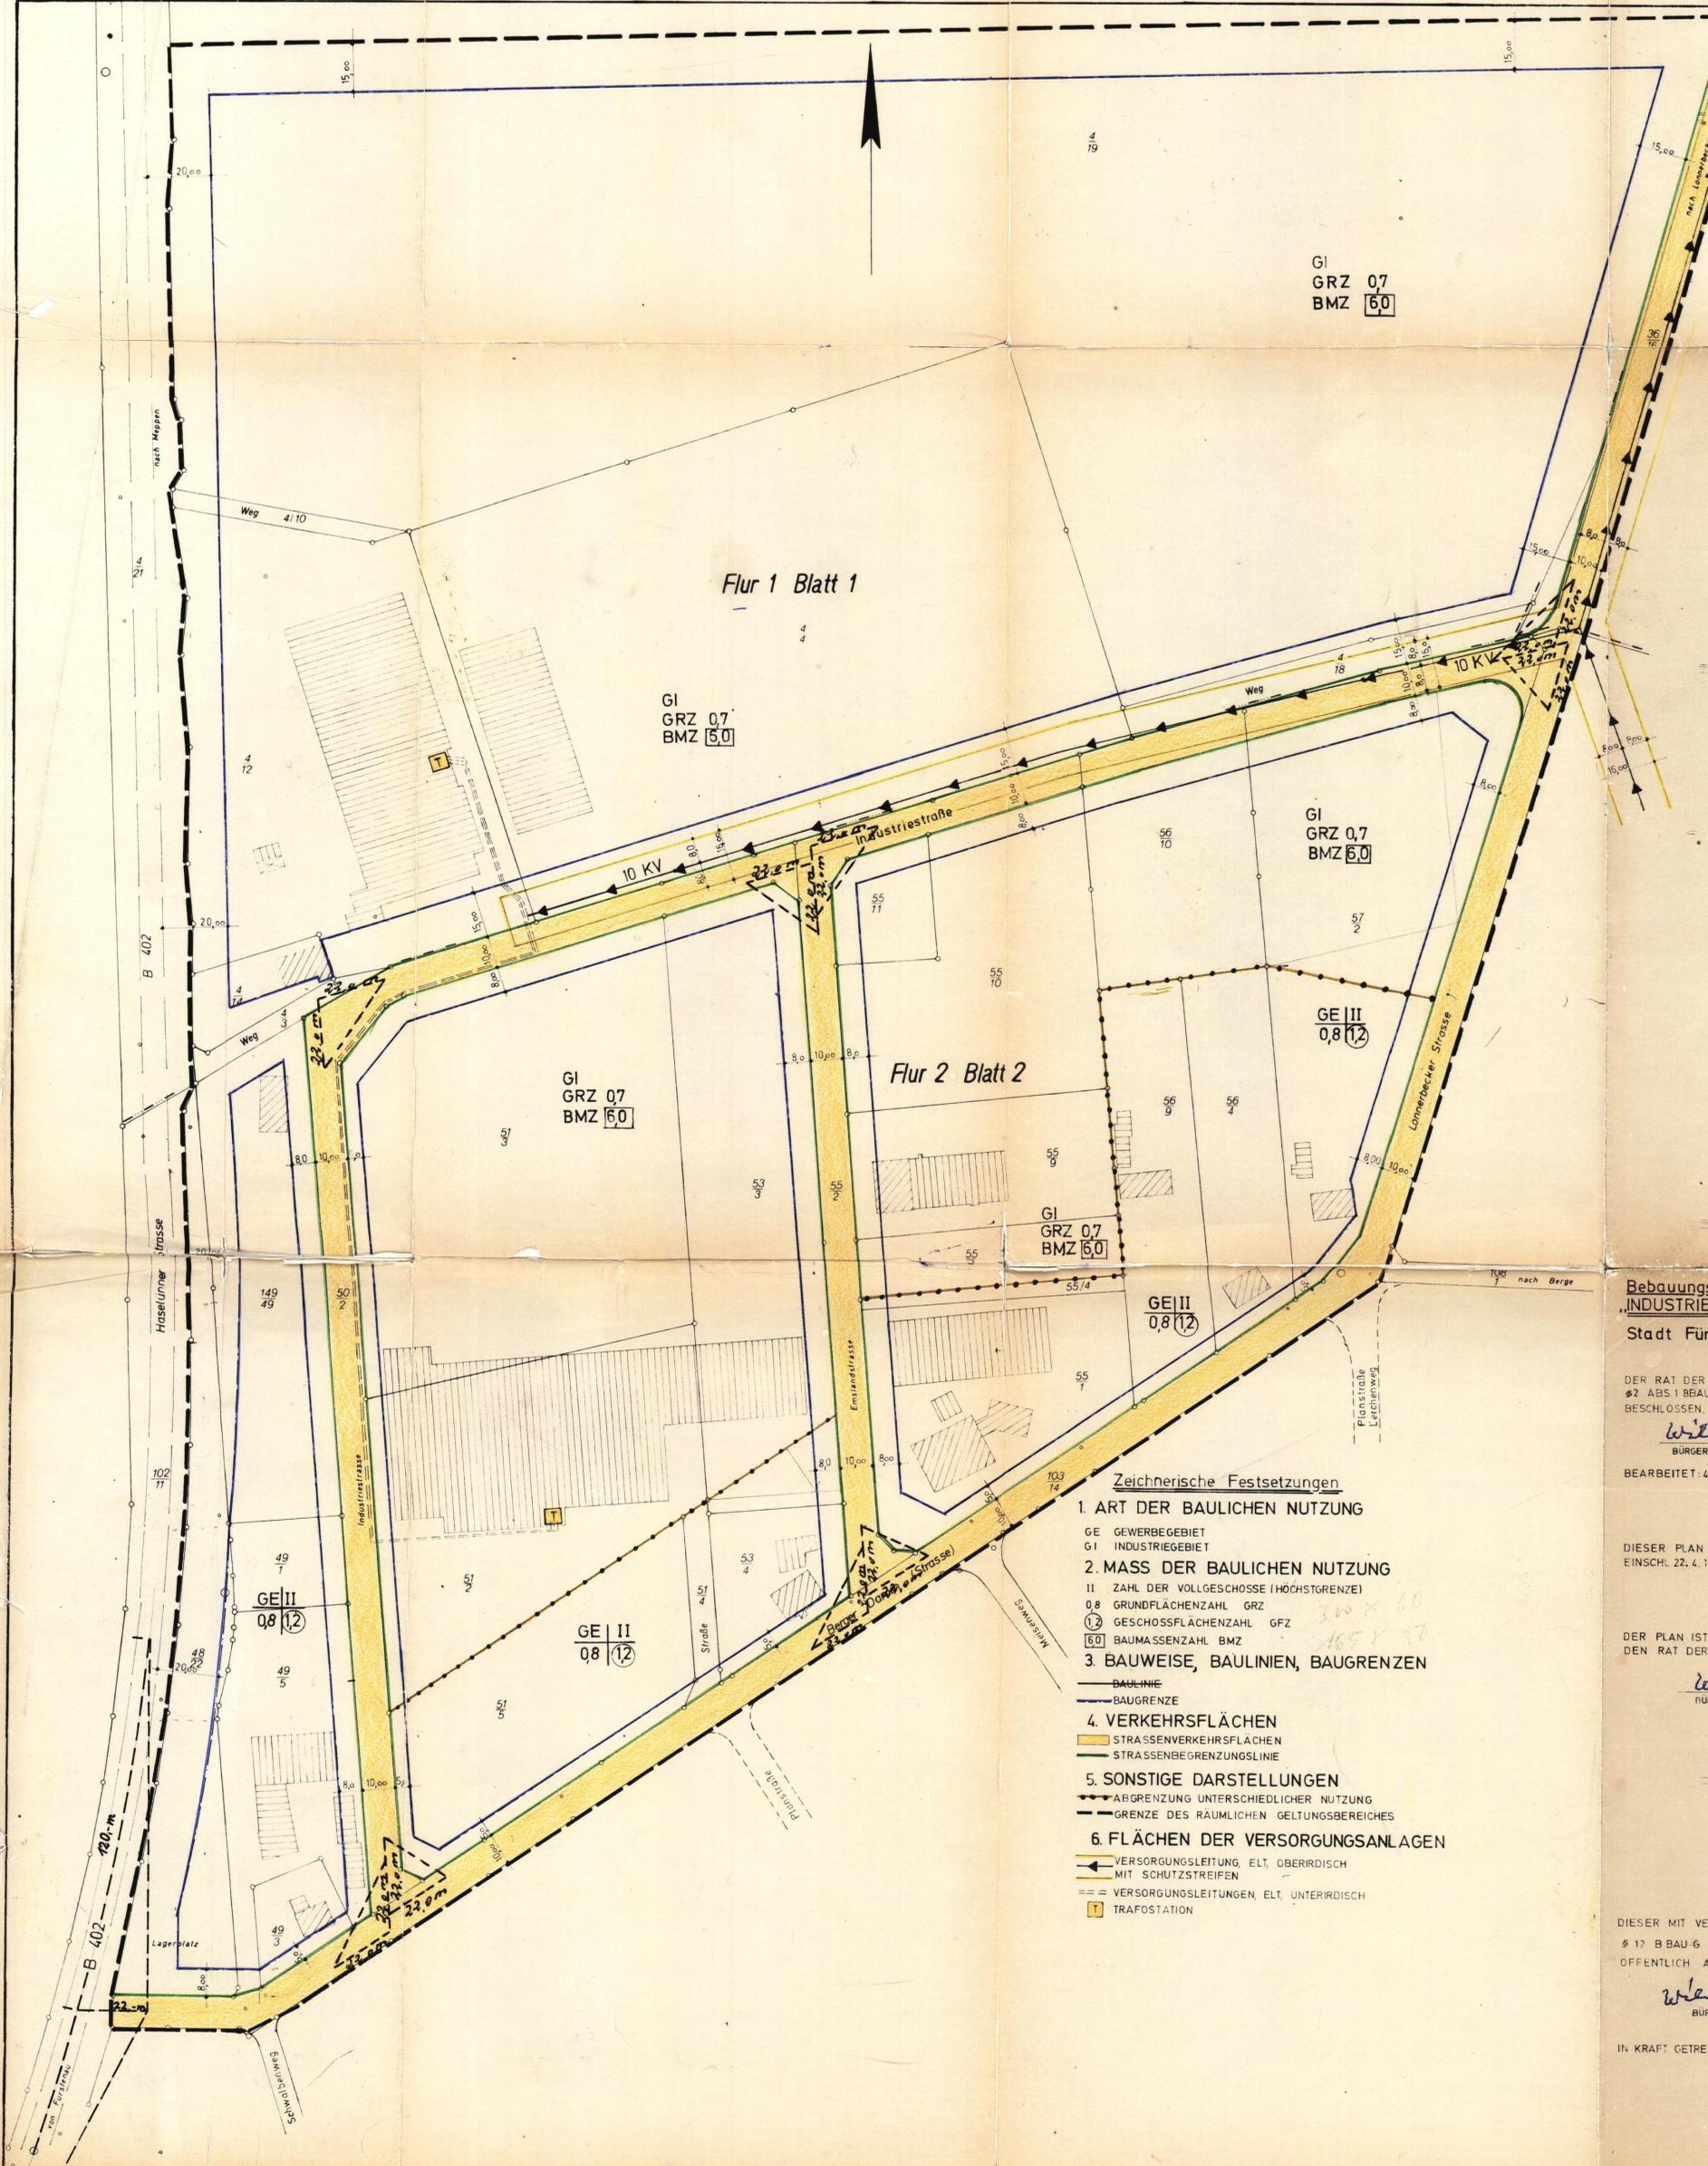
Ausfertig. Bersenbrück, den 26.4.1974  
 Katasteramt  
 Im Auftrage:  


Flur 2 Blatt 1

Die Planunterlage entspricht dem Inhalt des Liegenschaftskatasters und weist die baulichen Anlagen sowie Straßen, Wege und Plätze vollständig nach (Stand vom 26. April 1974). Sie ist hinsichtlich der Darstellung der Grenzen und der baulichen Anlagen geometrisch einwandfrei.

Die Übertragbarkeit der neu zu bildenden Grundstücksgrenzen in die Ortschaft ist einwandfrei möglich.  
 A 14/13174      Bersenbrück, den 15. August 1974  
 Katasteramt

Im Auftrage  
  
 Verm. Rat

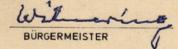
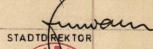


**Zeichnerische Festsetzungen**

- ART DER BAULICHEN NUTZUNG  
 GE GEWERBEGEBIET  
 GI INDUSTRIEGEBIET
- MASS DER BAULICHEN NUTZUNG  
 II ZAHLE DER VOLLGESCHOSSE (HÖCHSTGRENZE)  
 0,8 GRUNDFLÄCHENZAHL GRZ  
 12 GESCHOSSFLÄCHENZAHL GFZ  
 6,0 BAUMAßENZAHL BMZ
- BAUWEISE, BAULINIEN, BAUGRENZEN  
 — BAULINIE  
 — BAUGRENZE
- VERKEHRSLÄCHEN  
 — STRASSENVERKEHRSLÄCHEN  
 — STRASSENBEGRÄNZUNGSLINIE
- SONSTIGE DARSTELLUNGEN  
 — ABGRENZUNG UNTERSCHIEDLICHER NUTZUNG  
 — GRENZE DES RÄUMLICHEN GELTUNGSBEREICHES
- FLÄCHEN DER VERSORGENSANLAGEN  
 — VERSORGENSLEITUNG, ELT, OBERIRDISCH  
 — MIT SCHUTZSTREIFEN  
 — — — VERSORGENSLEITUNGEN, ELT, UNTERIRDISCH  
 T TRAFOSTATION

**Bebauungsplan Nr. 7  
 „INDUSTRIEGEBIET KRANENPOHL“ 1. ÄNDERUNG**  
 Stadt Fürstenu, Landkreis Osnabrück

DER RAT DER STADT FÜRSTENU HAT IN SEINER SITZUNG AM 13.12.1973 GEMÄSS § 2 ABS. 1 BBAUG VOM 23.6.1960 (BGBL. I S. 341) DIE AUFSTELLUNG DIESES PLANES BESCHLOSSEN.  
 FÜRSTENU, DEN 10.7.1974

BEARBEITET: 4557 FÜRSTENU DEN 1.3.1974  
 STADT FÜRSTENU - STADTBAUAMT  
  
 BÜRGERMEISTER        
 STADTDIREKTOR

DIESER PLAN HAT GEMÄSS § 2 ABS. 6 BBAUG IN DER ZEIT VOM 21.3.1974 BIS EINSCHL. 22.4.1974 ÖFFENTLICH AUSGELEGEN.  
 FÜRSTENU, DEN 10.7.1974

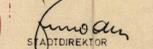
DER PLAN IST GEMÄSS §§ 6 UND 40 NGO UND § 10 BBAUG AM 17.12.1974 DURCH DEN RAT DER STADT FÜRSTENU ALS SATZUNG BESCHLOSSEN WORDEN.  
 FÜRSTENU, DEN 10.7.1974

  
 BÜRGERMEISTER        
 STADTDIREKTOR

Dieser Bebauungsplan ist gemäß § 11 des BBAUG vom 23. Juni 1960 (BGBL. I S. 341) mit Verfügung vom 23. APR. 1975 genehmigt worden.  
 Osnabrück, den 23. APR. 1975

Der Regierungspräsident  


DIESER MIT VERFÜGUNG VOM 23.4.1975 GENEHMIGTE BEBAUUNGSPLAN HAT GEMÄSS § 12 BBAUG VOM 23.6.1960 (BGBL. I S. 341) IN DER ZEIT VOM 22.5.75 BIS 20.6.1975 ÖFFENTLICH AUSGELEGEN.  
 FÜRSTENU, DEN 11.8.1975

  
 BÜRGERMEISTER        
 STADTDIREKTOR

IN KRAFT GETRETEN GEMÄSS § 12 BBAUG AUF GRUND DER BEKANNTMACHUNG VOM 14.6.1975  
 FÜRSTENU DEN 11.8.1975

  
 STADTDIREKTOR