

NACHRICHTLICHE ÜBERNAHMEN UND HINWEISE

- Der Satzungsbereich liegt im Landschaftsschutzgebiet (LSG) „Wiehengebirge – Nördlicher Teutoburger Wald“. Die Schutzgebietesverordnung zum LSG ist grundsätzlich zu beachten.
- Sollten bei den geplanten Bau- und Erdarbeiten ur- oder frühgeschichtliche Bodenfunde (das können u.a. sein: Tongefäßscherben, Holzkohleansammlungen, Schlacken sowie auffällige Bodenverfärbungen und Steinkonzentrationen, auch geringe Spuren solcher Funde) gemacht oder Denkmale der Erdgeschichte (hier: Überreste oder Spuren - z.B. Versteinerungen-, die Aufschluss über die Entwicklung tierischen oder pflanzlichen Lebens in vergangenen Erdperioden oder die Entwicklung der Erde geben) freigelegt werden, sind diese gemäß § 14 Abs. 1 des Nds. Denkmalschutzgesetzes (NDSchG) meldepflichtig und müssen der Denkmalbehörde des Landkreises Osnabrück (Stadt- und Kreisarchäologie im Osnabrücker Land, Lotter Straße 2 49078 Osnabrück, Tel. 0541/323-2277 oder .4433) unverzüglich gemeldet werden. Meldepflichtig ist der Finder, der Leiter der Arbeiten oder der Unternehmer. Bodenfunde und Fundstellen sind nach § 14 Abs. 2 des NDSchG bis zum Ablauf von vier Werktagen nach der Anzeige unverändert zu lassen bzw. für ihren Schutz ist Sorge zu tragen, wenn nicht die Denkmalschutzbehörde vorher die Fortsetzung der Arbeiten gestattet.
- An das Gebiet grenzen zum Teil landwirtschaftliche Nutzflächen an, aus denen es zeitweise auch im Zuge der ordnungsgemäßen Bewirtschaftung der Flächen zu Lärm-, Geruchs- und Staubbmissionen kommen kann. Diese sind als ortsüblich hinzunehmen.
- Von der Restruper Straße - K 119 gehen Emissionen aus. Für die in Kenntnis dieses Sachverhaltes errichteten baulichen Anlagen können gegenüber dem Träger der Straßenbaulast keinerlei Entschädigungsansprüche hinsichtlich des Immissionsschutzes geltend gemacht werden. Innerhalb der Bauverbots- und Baubeschränkungszone parallel der K 119 bedürfen Bauvorhaben einer Ausnahmegenehmigung bzw. Zustimmung gem. § 24 NStrG der Straßenbauverwaltung. Ob diese erteilt werden kann, hängt von der Größe und Art der einzelnen Anlage ab und muss im Rahmen eines Bauantrages im Einzelfall entschieden werden.
- Zur Gewährleistung eines ausreichenden Brandschutzes sind die Bestimmungen des Arbeitsblattes W 405 der Techn. Regeln des Deutschen Vereins des Gas- und Wasserfaches e.V. (DVGW) einzuhalten.
- Innerhalb des Satzungsbereichs befindet sich eine Landesmessstelle, die vom NLWKN betrieben und unterhalten wird. Diese Messstelle dient der Gewässerüberwachung und ist von erheblicher Bedeutung für das Land Niedersachsen. Die Landesmessstelle darf in ihrer Funktionalität nicht beeinträchtigt werden.
- Bei Tiefbauarbeiten ist auf vorhandene Versorgungseinrichtungen Rücksicht zu nehmen, damit Schäden und Unfälle vermieden werden können. Im Bedarfsfall sind die jeweiligen Versorgungsträger um Anzeige der erdverlegten Versorgungseinrichtungen in der Örtlichkeit zu bitten.
- Der Bereich der Außenbereichssatzung „Restrup“ gehört zu dem Gebiet, das laut Satzung der Samtgemeinde Fürstenau über die Übertragung der Abwasserbeseitigungspflicht auf die Nutzungsberechtigten der Grundstücke gemäß § 149 des Niedersächsischen Wassergesetzes (a.F.) bzw. § 96 NWG (n.F.), dezentral zu entwässern ist. Eine Schmutzwasserleitung ist nicht vorhanden und die Verlegung einer Schmutzwasserdruckrohrleitung ist zukünftig seitens des Wasserverbandes nicht geplant. Ein Regenwasserkanal ist im Satzungsbereich ebenfalls nicht vorhanden. Dementsprechend ist darauf hinzuweisen, dass die Grundstückseigentümer gemäß § 96 Abs. 3 NWG das auf ihren Grundstücken anfallende Niederschlagswasser auf ihren Grundstücken schadlos zu beseitigen haben.
- Zur Vermeidung erheblicher Beeinträchtigung von Fortpflanzungs- und Ruhestätten geschützter Tierarten darf die Beseitigung von Gehölzbeständen und etwaigen Feuchtbiotopen ausschließlich in der Zeit vom 01.10. bis zum 28.02. erfolgen. Ganzjährig zulässig sind schonende Form- und Pflegeschnitte zur Beseitigung des Zuwachses der Pflanzen oder zur Gesunderhaltung von Bäumen. Zur Vermeidung einer direkten Tötung von Vögeln darf zudem die restliche Freimachung des Baufelds ausschließlich außerhalb der Brutzeit, also in der Zeit vom 01. August bis 28. Februar, vorgenommen werden. Nach der Baufeldräumung angelegte kurzrasige Scherrassen dürfen jedoch auch in der Zeit vom 01. März bis 31. Juli abgeschoben werden, da hierauf weder Fortpflanzungs- und Ruhestätten planungsrelevanter Tierarten noch Vorkommen von Jungvögeln zu erwarten sind. Hierdurch können der direkte Verlust bei Vögeln (Tötung oder Verletzung von nicht flugfähigen Jungvögeln, Zerstörung von Gelegen etc.) sowie erhebliche Beeinträchtigungen der Lebensstätten von Vögeln und Fledermäusen weitgehend vermieden werden.
- Der Artenschutz gemäß § 44 BNatSchG ist auf der Umsetzungsebene (der Realisierung der Bauvorhaben) sicherzustellen. Gegebenenfalls ist zu prüfen, ob auch andere Vermeidungs- oder Ausgleichmaßnahmen erforderlich werden oder ob artenschutzrechtliche Ausnahmen gemäß § 45 BNatSchG beantragt werden müssen.

Planunterlage

Kartengrundlage:

Landkreis:

Gemeinde:

Gemarkung:

Flur:

Maßstab:

Geschäftszeichen: P 20001

Liegenschaftskarte 1:1.000

Flurbereinigungsnachweis „Bippen Restrup“

Quelle: Auszug aus den Geobasisdaten der Niedersächsischen Vermessungs- und Katasterverwaltung © 2020

Osnabrück

Bippen

Restrup

2, 3

1:1.000

Die dieser Planunterlage zu Grunde liegenden Angaben des amtlichen Vermessungswesens sind nach § 5 des Niedersächsischen Gesetzes über das amtliche Vermessungswesen vom 12.12.2002, Nds. GVBl. 2003, S. 5, geschützt. Die Verwertung für nichteigene oder wirtschaftliche Zwecke und die öffentliche Weitergabe ist nicht zulässig. Die Darstellung der Grenzen entspricht dem Stand der vereinfachten Flurbereinigung „Bippen Restrup“, Verfahrensnummer 2359, vom 16.01.2020. Die Darstellung des Gebäudebestands, sowie der Grenzen der Flurstücke Gemarkung Hekese, Flur 4, Flurstücke 94/7, 169/4, 104/5, 104/4 und 104/3, entspricht dem Liegenschaftskataster (Stand vom 18.01.2020). Sie ist hinsichtlich der Darstellung der Grenzen und der baulichen Anlagen geometrisch einwandfrei. Die Übertragbarkeit der neu zu bildenden Grenzen in die Örtlichkeit ist einwandfrei möglich.

Angefertigt durch ÖbVI Jens Alves

Quakenbrück, den

Öffentl. best. Verm.-ling.

Anteilsiegel


VERMESSUNGSBÜRO ALVES

ÖFFENTLICH BESTELLTE VERMESSUNGSINGENIEURE

Danziger Straße 17 | 49610 Quakenbrück

Tel.: 05431/9431-0 | Fax: 05431/9431-31

www.alves-vermessung.de | info@alves-vermessung.de

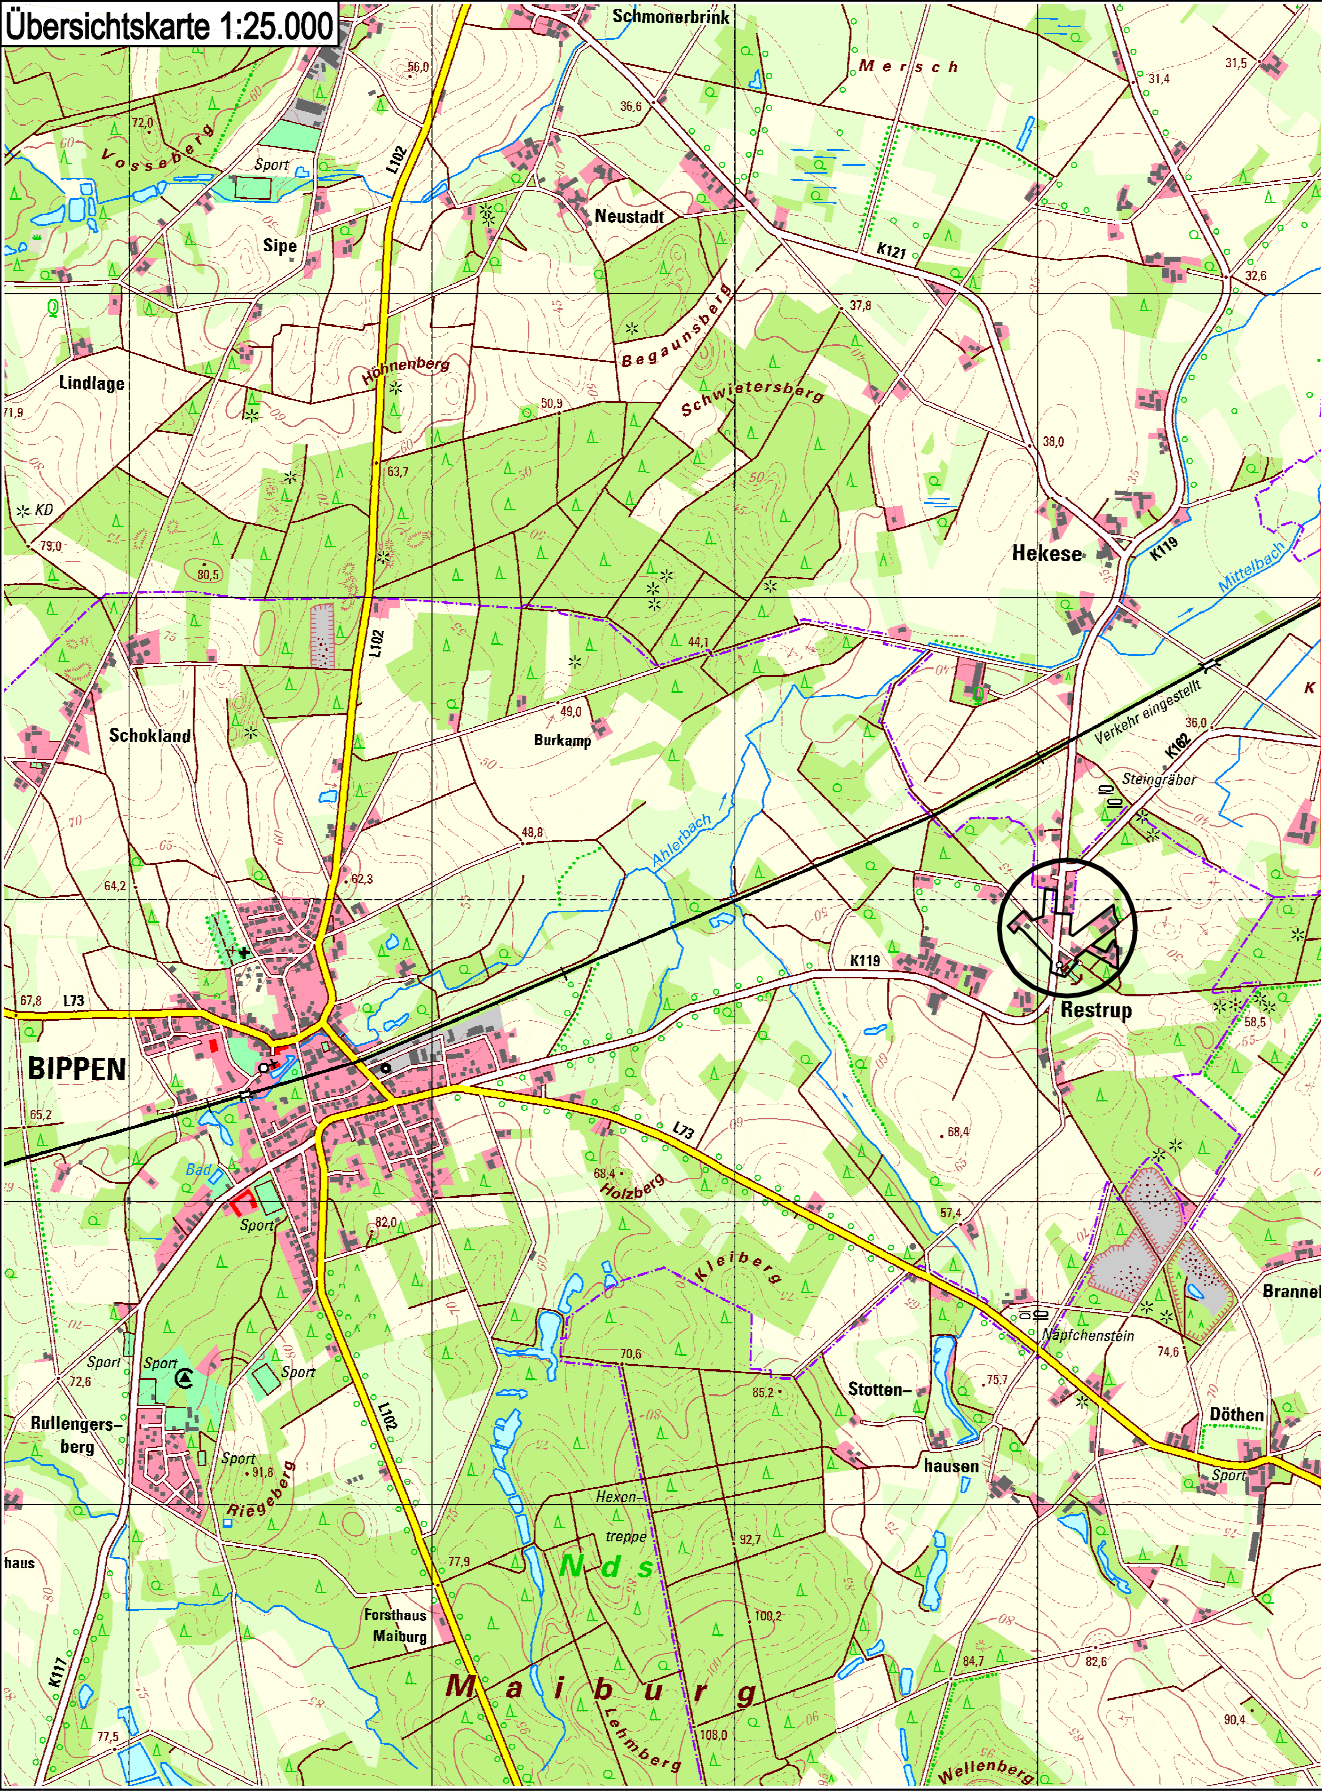

PRÄAMBEL

Aufgrund des § 35 Abs. 6 des Baugesetzbuches (BauGB) i. V. m. §§ 10 und 58 des Niedersächsischen Kommunalverfassungsgesetzes (NkomVG) hat der Rat der Gemeinde diese Außenbereichssatzung, bestehend aus der Planzeichnung und den nachstehenden näheren textlichen Bestimmungen, in der Sitzung am **16.12.2020** als Satzung beschlossen.

NÄHERE BESTIMMUNGEN
(§ 35 Abs. 6 BauGB i.V.m. § 9 BauGB und §§ 22 u. 23 BauNVO)

- Im räumlichen Geltungsbereich der Außenbereichssatzung „Restrup“ kann Wohnzwecken und kleineren, nicht störenden Handwerks- und Gewerbebetrieben dienenden Bauvorhaben nicht entgegengehalten werden, dass sie einer Darstellung im Flächennutzungsplan über Flächen für die Landwirtschaft oder Wald widersprechen, oder dass sie die Entstehung oder Verfestigung einer Splittersiedlung befürchten lassen.
- Zulässig sind: Neuerrichtungen, Erweiterungen oder Umbauten vorhandener Gebäude zu Wohnzwecken sowie Neubauten oder bauliche Erweiterungen von kleineren Handwerks- und Gewerbebetrieben, jeweils einschließlich der erforderlichen Garagen und Nebenanlagen (§§ 12 und 14 BauNVO).
- Die baulichen Erweiterungen und Umbauten sowie neue Gebäude müssen sich nach dem Maß der baulichen Nutzung (insbesondere Gebäudehöhe und Geschossfläche), der Bauweise, der zu überbauenden Grundstücksfläche und der äußeren Gestaltung harmonisch in die Eigenart der näheren Umgebung einfügen.
- Bauliche Anlagen sind nur zulässig, wenn die Erschließung gesichert ist und den Anforderungen an gesunde Wohnverhältnisse Rechnung getragen werden kann.
- Die sonstigen Bestimmungen des § 35 BauGB bleiben unberührt.

Bippen, den

Bürgermeister

RECHTSGRUNDLAGEN – alle in der derzeit gültigen Fassung

Baugesetzbuch - BauGB - in der Fassung der Bekanntmachung vom 03.11.2017 (BGBl. I, S. 3634), zuletzt geändert durch Artikel 2 des Gesetzes vom 08.08.2020 (BGBl. I, S. 1728).

Baunutzungsverordnung - BauNVO - in der Fassung der Bekanntmachung vom 21.11.2017 (BGBl. I, S. 3786).

Planzeichenverordnung 1990 - PlanZV 90 - vom 18.12.1990 (BGBl. 1991 I, S. 58), zuletzt geändert durch Artikel 3 des Gesetzes vom 04.05.2017 (BGBl. I, S. 1057).

Niedersächsisches Kommunalverfassungsgesetz - NkomVG - vom 17.12.2010 (Nds. GVBl. 2010, S. 576), zuletzt geändert durch Artikel 10 des Gesetzes vom 15.07.2020 (Nds. GVBl. 2020, S. 244).

Niedersächsische Bauordnung - NBauO - vom 03.04.2012 (Nds. GVBl. 2012, S. 46), zuletzt geändert durch Artikel 1 des Gesetzes vom 10.11.2020 (Nds. GVBl. 2020, S. 384).

ENDFASSUNG

AUSSENBEREICHSSATZUNG
„RESTRUP“

(§ 35 Abs. 6 BauGB)

GEMEINDE BIPPEN

SAMTGEMEINDE FÜRSTENAU / LANDKREIS OSNABRÜCK

Der Rat der Gemeinde Bippen hat in seiner Sitzung am 11.12.2019 die Aufstellung der Außenbereichssatzung „Restrup“ (§ 35 Abs. 6 BauGB) beschlossen. Der Aufstellungsbeschluss wurde am 24.07.2020 ortsüblich bekannt gemacht.	Der Satzungsbeschluss der Außenbereichssatzung „Restrup“ wurde am im Amtsblatt des Landkreises Osnabrück bekannt gemacht. Die Außenbereichssatzung ist damit am wirksam geworden.
Bippen, den	Bippen, den
.....
Bürgermeister	Bürgermeister
Der Rat der Gemeinde Bippen hat in seiner Sitzung am 15.07.2020 dem Entwurf der Außenbereichssatzung zugestimmt und gem. § 13 Abs. 2 Nr. 2 BauGB die öffentliche Auslegung nach § 3 Abs. 2 BauGB beschlossen. Ort und Dauer der öffentlichen Auslegung wurden am 24.07.2020 ortsüblich bekannt gemacht.	Innerhalb eines Jahres nach Bekanntmachung der Außenbereichssatzung ist die Verletzung von Verfahrens- oder Formvorschriften (Beachtlichkeit gemäß §§ 214 und 215 BauGB) beim Zustandekommen der Satzung nicht geltend gemacht worden.
Bippen, den	Bippen, den
.....
Bürgermeister	Bürgermeister
Der Entwurf der Außenbereichssatzung „Restrup“ hat vom 03.08.2020 bis einschl. 04.09.2020 gem. § 3 Abs. 2 BauGB öffentlich ausgelegen.	
Bippen, den	
.....	
Bürgermeister	
Der Rat der Gemeinde Bippen hat die Außenbereichssatzung „Restrup“ nach Prüfung der Bedenken und Anregungen (§ 3 Abs. 2 BauGB) gemäß der §§ 10 und 58 des Niedersächsischen Kommunalverfassungsgesetzes (NkomVG) in seiner Sitzung am 16.12.2020 als Satzung beschlossen.	Die Außenbereichssatzung wurde ausgearbeitet vom:
Bippen, den	
.....	
Bürgermeister	

PLANUNGSBÜRO
Delhing & Wisselmann
Stadt-, Bauleit- und Landschaftsplanung
Spindelstraße 27 49080 Osnabrück
Tel. (0541) 222 57 Fax (0541) 20 16 35

Osnabrück, den 09.06.2020 / 26.10.2020