Kreis Bersenbrück
Gemeindebezirk Fürstenau
Gemarkung Fürstenau
Flur 15 Maßstab 1:1000

Kataster I Nr. 514/6:
Die vermessungstechnische Richtigkeit des Planes wird bescheinigt

Bersenbrück, den 7. Nov. 1962

Katasteramt
Krakhage

1. NACHTRAGSPLAN ZUM BEBAUUNGSPLAN NR. 2 „ETTENFELDE"

STADT FÜRSTENAU, KREIS BERSENBRÜCK

Der Rat der Gem. Fürstenau hat in seiner Sitzung am 19.10.1966 gemäß § 2 Abs. 1 des BBauG vom 23. 6. 1960 (BGBl. I S. 341) die Aufstellung dieses Planes beschlossen.

Fürstenau, den 19.10.1966

Bürgermeister — STADT-Gemeindedirektor

Bearbeitet:
FÜRSTENAU, DEN 10.11.1966

Fürstenau, den 10.11.66
Stadtbauamt

Dieser Plan hat gemäß § 2 Abs. 6 BBauG in der Zeit vom 22.12.1966 bis 30.1.1967 öffentlich ausgelegen.

Fürstenau, den 3.2.1967

STADT-Gemeindedirektor

Der Plan ist gemäß § 10 BBauG am 28.2.1967 durch den Rat der Gem. Fürstenau als Satzung beschlossen worden.

Fürstenau, den 10.3.1967

Bürgermeister — STADT-Gemeindedirektor

ANERKANNT:
Bersenbrück, den 17. MRZ. 1967
Landkreis Bersenbrück
Der Oberkreisdirektor
i.V.
Kreisoberbaurat

Dieser Bebauungsplan ist gem. § 11 des BBauG vom 23. Juni 1960 (BGBl. I S. 341) mit Verfügung vom 6.4.67 genehmigt worden.
Bersenbrück, den 6.4.67
Der Regierungspräsident
i.A.
Oberbaurat

Dieser mit Verfügung vom 6.4.67 genehmigte Bebauungsplan hat gemäß § 12 BBauG vom 23. 6. 1960 (BGBl. I S. 341) in der Zeit vom 17.4.67 bis 25.5.1967 öffentlich ausgelegen.

Gemeinderatsmitglied — Bürger

STADTDIREKTOR

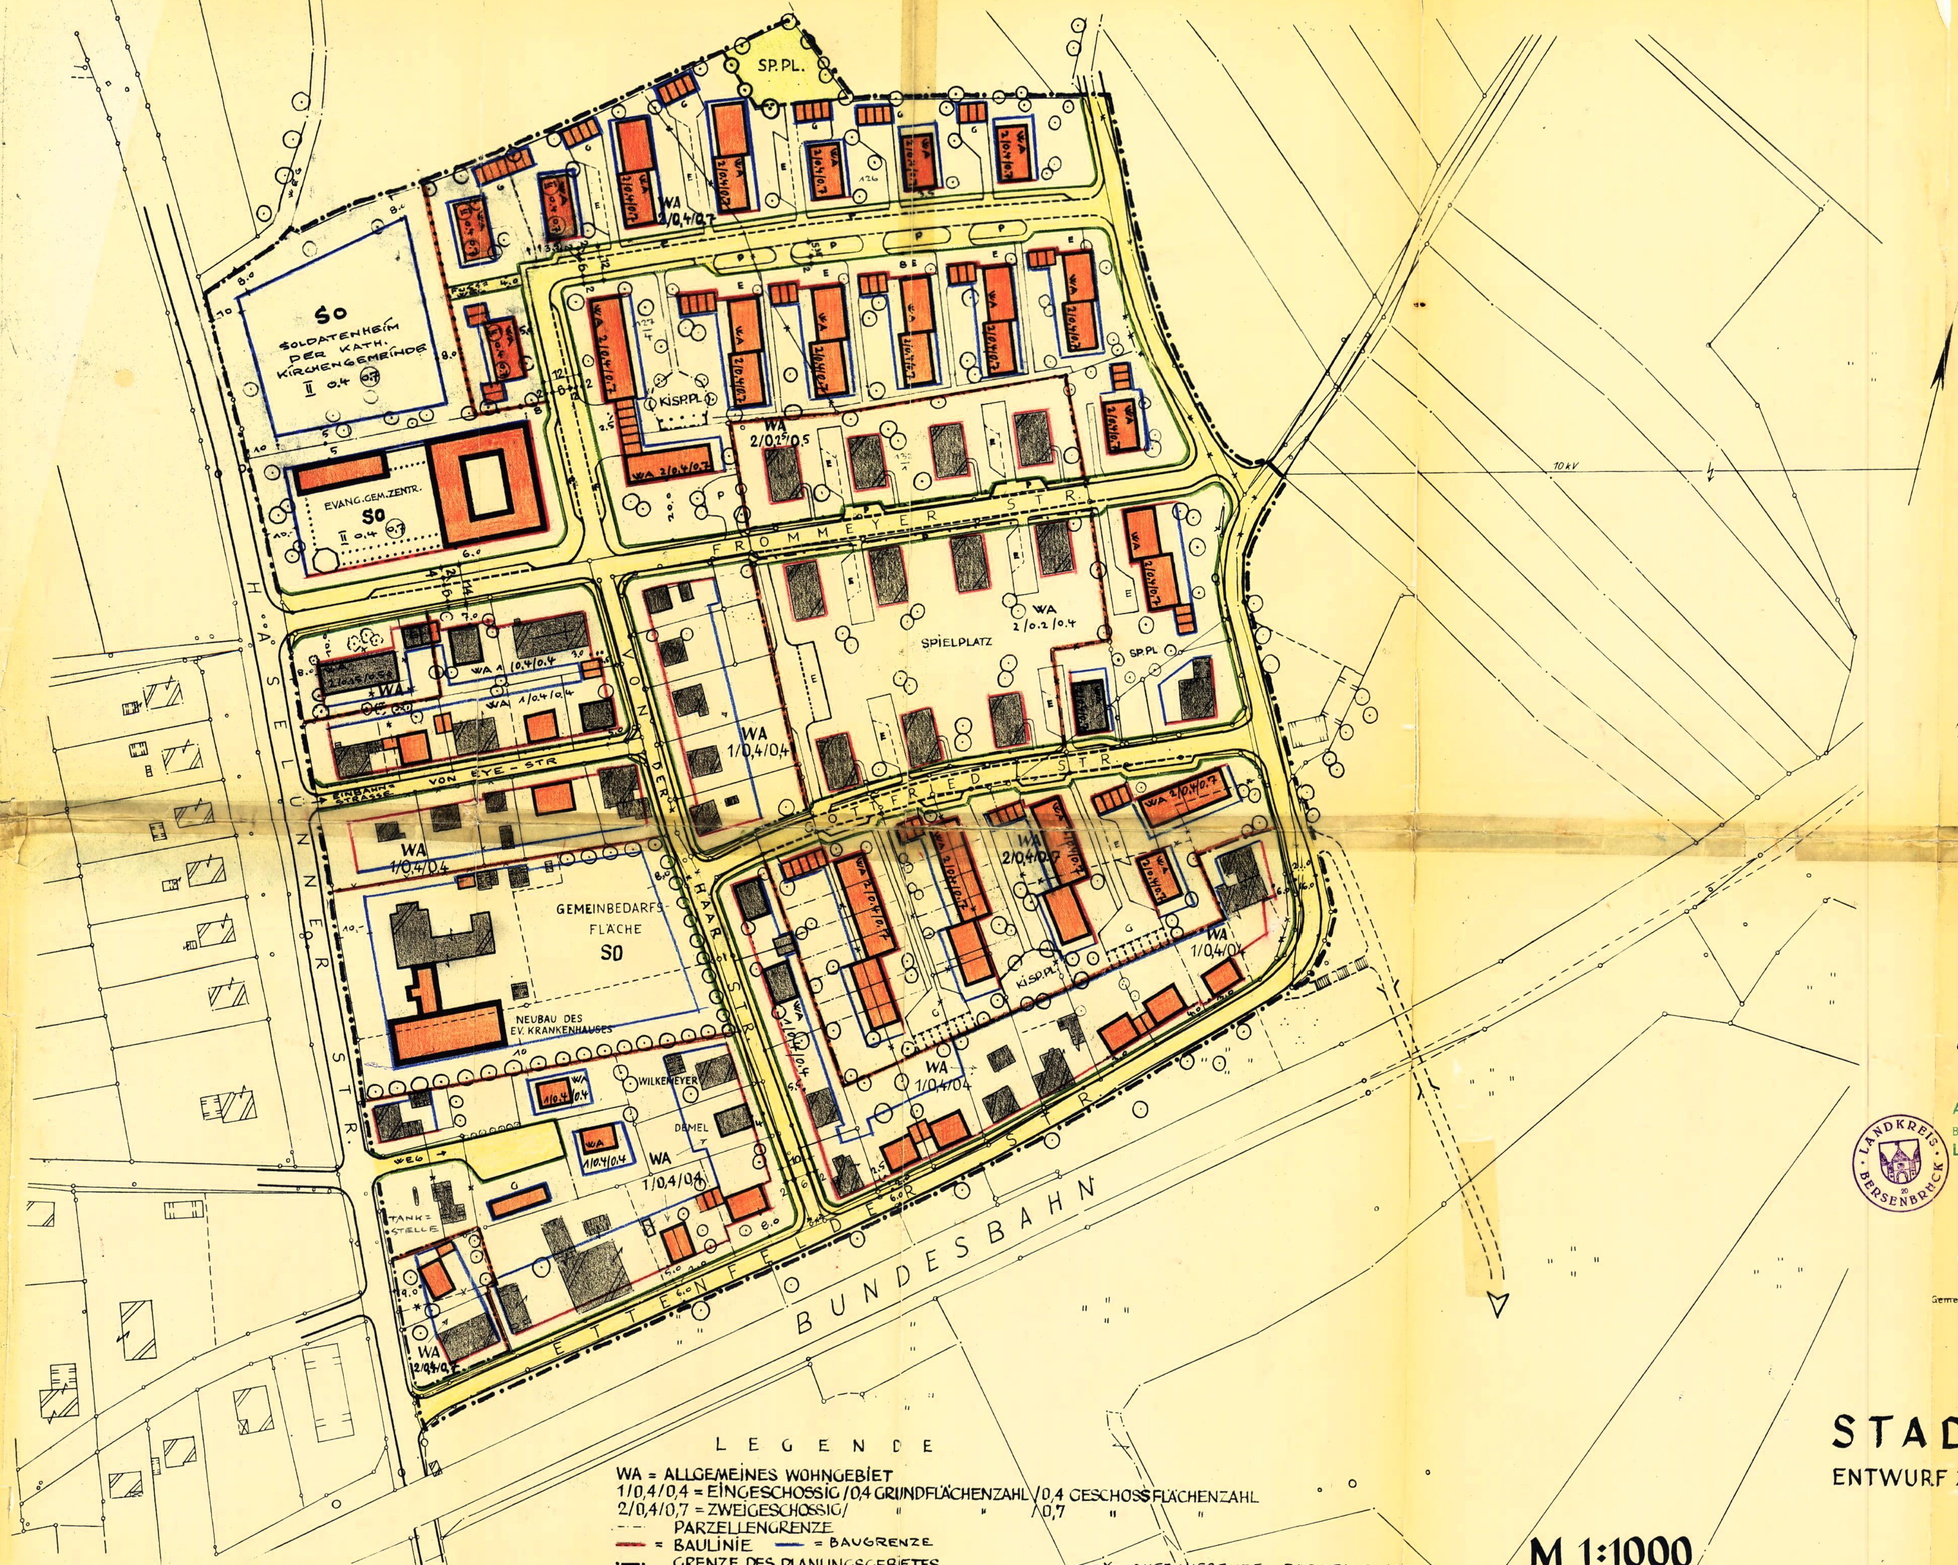

LEGENDE

WA = ALLGEMEINES WOHNGEBIET
1/0,4/0,4 = EINGESCHOSSIG / 0,4 GRUNDFLÄCHENZAHL / 0,4 GESCHOSSFLÄCHENZAHL
2/0,4/0,7 = ZWEIGESCHOSSIG / " " / 0,7 " "
PARZELLENGRENZE
= BAULINIE — = BAUGRENZE
GRENZE DES PLANUNGSGEBIETES
VORHANDENE BAUTEN
GEPLANTE "
SO GRUNDSTÜCKE F. GEMEINBEDARF
AUFZUHEBENDE PARZELLENGRENZE
ÖFFENTL. VERKEHRSFLÄCHE, VORHD.
" " " GEPLANT
ÖFFENTL. GRÜNFLÄCHE
U. PRIVATE " "
STRASSENBEGRENZUNGSLINIE
ABGRENZUNG DER BAULICHEN NUTZUNG

M 1:1000

STADT: FÜRSTENAU

ENTWURF ZUM BEBAUUNGSPLAN „AUF DEM ETTENFELDE"

1. NACHTRAGSPLAN
VOM 10.11.1966

MÜNSTER, DEN 12.12.1962
ARCH. VDI. DIPL. ING. K. KRETSCHMER

VG 1 1445/87 Os. Bl. 25